

# Wohnen im Park



Maßstab 1:100 | Alle Maße sind Rohbaumaße

Neubau eines Mehrfamilienhauses mit 26 WE  
Feistkornstraße 9a | 99625 Kölleda



## Erdgeschoss

## Wohnung 1

Flur	8.75 m <sup>2</sup>
Wohnen	20.54 m <sup>2</sup>
Küche	11.99 m <sup>2</sup>
Abst.	2.86 m <sup>2</sup>
Bad	7.12 m <sup>2</sup>
Schlafen	14.88 m <sup>2</sup>
Kind	11.71 m <sup>2</sup>
Terrasse 1/2	6.56 m <sup>2</sup>
<b>Wohnfläche</b>	<b>84.41 m<sup>2</sup></b>

# Wohnen im Park



Neubau eines Mehrfamilienhauses mit 26 WE  
Feistkornstraße 9a | 99625 Kölleda



## Erdgeschoss

## Wohnung 2

Flur	5.84 m <sup>2</sup>
Küche	11.62 m <sup>2</sup>
Wohnen	23.12 m <sup>2</sup>
Schlafen	13.09 m <sup>2</sup>
Bad	6.92 m <sup>2</sup>
Terrasse 1/2	5.77 m <sup>2</sup>
<b>Wohnfläche</b>	<b>66.36 m<sup>2</sup></b>

# Wohnen im Park



Maßstab 1:100 | Alle Maße sind Rohbaumaße

Neubau eines Mehrfamilienhauses mit 26 WE  
Feistkornstraße 9a | 99625 Kölleda



## Erdgeschoss

## Wohnung 3

Flur	5.84 m <sup>2</sup>
Küche	11.62 m <sup>2</sup>
Wohnen	23.12 m <sup>2</sup>
Schlafen	13.09 m <sup>2</sup>
Bad	6.92 m <sup>2</sup>
Terrasse 1/2	6.14 m <sup>2</sup>
<b>Wohnfläche</b>	<b>66.73 m<sup>2</sup></b>

# Wohnen im Park



Neubau eines Mehrfamilienhauses mit 26 WE  
Feistkornstraße 9a | 99625 Kölleda



## Erdgeschoss

## Wohnung 4

Flur	5.84 m <sup>2</sup>
Küche	11.62 m <sup>2</sup>
Wohnen	23.12 m <sup>2</sup>
Schlafen	13.09 m <sup>2</sup>
Bad	6.92 m <sup>2</sup>
Terrasse 1/2	6.14 m <sup>2</sup>
<b>Wohnfläche</b>	<b>66.73 m<sup>2</sup></b>

# Wohnen im Park



Maßstab 1:100 | Alle Maße sind Rohbaumaße

Neubau eines Mehrfamilienhauses mit 26 WE  
Feistkornstraße 9a | 99625 Kölleda



## Erdgeschoss

## Wohnung 5

Flur	5.85 m <sup>2</sup>
Küche	11.62 m <sup>2</sup>
Wohnen	23.12 m <sup>2</sup>
Schlafen	13.05 m <sup>2</sup>
Bad	6.94 m <sup>2</sup>
Terrasse 1/2	5.70 m <sup>2</sup>
<b>Wohnfläche</b>	<b>66.28 m<sup>2</sup></b>

# Wohnen im Park



Neubau eines Mehrfamilienhauses mit 26 WE  
Feistkornstraße 9a | 99625 Kölleda

**Erdgeschoss**

**Wohnung 6**



Flur	8.70 m <sup>2</sup>
Küche	12.19 m <sup>2</sup>
Wohnen	21.22 m <sup>2</sup>
Schlafen	14.46 m <sup>2</sup>
Bad	7.44 m <sup>2</sup>
Terrasse 1/2	4.95 m <sup>2</sup>
<b>Wohnfläche</b>	<b>68.96 m<sup>2</sup></b>

# Wohnen im Park



Maßstab 1:100 | Alle Maße sind Rohbaumaße

Neubau eines Mehrfamilienhauses mit 26 WE  
Feistkornstraße 9a | 99625 Kölleda



## Erdgeschoss

## Wohnung 7

Flur	8.75 m <sup>2</sup>
Wohnen	20.54 m <sup>2</sup>
Küche	11.99 m <sup>2</sup>
Abst.	2.86 m <sup>2</sup>
Bad	7.08 m <sup>2</sup>
Schlafen	14.88 m <sup>2</sup>
Kind	11.71 m <sup>2</sup>
Terrasse 1/2	6.56 m <sup>2</sup>
<b>Wohnfläche</b>	<b>84.37 m<sup>2</sup></b>

# Wohnen im Park



Neubau eines Mehrfamilienhauses mit 26 WE  
Feistkornstraße 9a | 99625 Kölleda



## 1.Obergeschoss Wohnung 8

Flur	8.75 m <sup>2</sup>
Wohnen	20.54 m <sup>2</sup>
Küche	11.99 m <sup>2</sup>
Abst.	2.86 m <sup>2</sup>
Bad	7.12 m <sup>2</sup>
Schlafen	14.88 m <sup>2</sup>
Kind	11.71 m <sup>2</sup>
Loggia 1/2	5.04 m <sup>2</sup>
<b>Wohnfläche</b>	<b>82.89 m<sup>2</sup></b>

# Wohnen im Park



Maßstab 1:100 | Alle Maße sind Rohbaumaße

Neubau eines Mehrfamilienhauses mit 26 WE  
Feistkornstraße 9a | 99625 Kölleda



## 1.Obergeschoss Wohnung 9

Flur	5.84 m <sup>2</sup>
Küche	11.62 m <sup>2</sup>
Wohnen	23.12 m <sup>2</sup>
Schlafen	13.09 m <sup>2</sup>
Bad	6.92 m <sup>2</sup>
Loggia 1/2	6.05 m <sup>2</sup>
<b>Wohnfläche</b>	<b>66.64 m<sup>2</sup></b>

# Wohnen im Park



Maßstab 1:100 | Alle Maße sind Rohbaumaße

Neubau eines Mehrfamilienhauses mit 26 WE  
Feistkornstraße 9a | 99625 Kölleda



## 1.Obergeschoss Wohnung 10

Flur	5.84 m <sup>2</sup>
Küche	11.62 m <sup>2</sup>
Wohnen	23.12 m <sup>2</sup>
Schlafen	13.09 m <sup>2</sup>
Bad	6.92 m <sup>2</sup>
Loggia 1/2	4.28 m <sup>2</sup>
<b>Wohnfläche</b>	<b>64.87 m<sup>2</sup></b>

# Wohnen im Park



Maßstab 1:100 | Alle Maße sind Rohbaumaße

Neubau eines Mehrfamilienhauses mit 26 WE  
Feistkornstraße 9a | 99625 Kölleda



## 1.Obergeschoss Wohnung 11

Flur	5.84 m <sup>2</sup>
Küche	11.62 m <sup>2</sup>
Wohnen	23.12 m <sup>2</sup>
Schlafen	13.09 m <sup>2</sup>
Bad	6.92 m <sup>2</sup>
Loggia 1/2	4.28 m <sup>2</sup>
<b>Wohnfläche</b>	<b>64.87 m<sup>2</sup></b>

# Wohnen im Park



Neubau eines Mehrfamilienhauses mit 26 WE  
Feistkornstraße 9a | 99625 Kölleda



## 1.Obergeschoss Wohnung 12

Flur	5.85 m <sup>2</sup>
Küche	11.62 m <sup>2</sup>
Wohnen	23.12 m <sup>2</sup>
Schlafen	13.05 m <sup>2</sup>
Bad	6.94 m <sup>2</sup>
Loggia 1/2	6.25 m <sup>2</sup>
<b>Wohnfläche</b>	<b>66.83 m<sup>2</sup></b>

# Wohnen im Park



Neubau eines Mehrfamilienhauses mit 26 WE  
Feistkornstraße 9a | 99625 Kölleda

## 1.Obergeschoss Wohnung 13



Flur	8.70 m <sup>2</sup>
Küche	12.19 m <sup>2</sup>
Wohnen	21.22 m <sup>2</sup>
Schlafen	14.46 m <sup>2</sup>
Bad	7.44 m <sup>2</sup>
Loggia 1/2	3.81 m <sup>2</sup>
<b>Wohnfläche</b>	<b>67.82 m<sup>2</sup></b>

# Wohnen im Park



Maßstab 1:100 | Alle Maße sind Rohbaumaße

Neubau eines Mehrfamilienhauses mit 26 WE  
Feistkornstraße 9a | 99625 Kölldeda



## 1.Obergeschoss Wohnung 14

Flur	8.75 m <sup>2</sup>
Wohnen	20.54 m <sup>2</sup>
Küche	11.99 m <sup>2</sup>
Abst.	2.86 m <sup>2</sup>
Bad	7.08 m <sup>2</sup>
Schlafen	14.88 m <sup>2</sup>
Kind	11.71 m <sup>2</sup>
Loggia 1/2	5.04 m <sup>2</sup>
<b>Wohnfläche</b>	<b>82.85 m<sup>2</sup></b>

# Wohnen im Park



Neubau eines Mehrfamilienhauses mit 26 WE  
Feistkornstraße 9a | 99625 Kölleda



## 2.Obergeschoss Wohnung 15

Flur	8.75 m <sup>2</sup>
Wohnen	20.54 m <sup>2</sup>
Küche	11.99 m <sup>2</sup>
Abst.	2.86 m <sup>2</sup>
Bad	7.12 m <sup>2</sup>
Schlafen	14.88 m <sup>2</sup>
Kind	11.71 m <sup>2</sup>
Loggia 1/2	5.04 m <sup>2</sup>
<b>Wohnfläche</b>	<b>82.89 m<sup>2</sup></b>

# Wohnen im Park



Maßstab 1:100 | Alle Maße sind Rohbaumaße

Neubau eines Mehrfamilienhauses mit 26 WE  
Feistkornstraße 9a | 99625 Köllda



## 2.Obergeschoss Wohnung 16

Flur	5.84 m <sup>2</sup>
Küche	11.62 m <sup>2</sup>
Wohnen	23.12 m <sup>2</sup>
Schlafen	13.09 m <sup>2</sup>
Bad	6.92 m <sup>2</sup>
Loggia 1/2	6.05 m <sup>2</sup>
<b>Wohnfläche</b>	<b>66.64 m<sup>2</sup></b>

# Wohnen im Park



Maßstab 1:100 | Alle Maße sind Rohbaumaße

Neubau eines Mehrfamilienhauses mit 26 WE  
Feistkornstraße 9a | 99625 Kölleda



## 2.Obergeschoss Wohnung 17

Flur	5.84 m <sup>2</sup>
Küche	11.62 m <sup>2</sup>
Wohnen	23.12 m <sup>2</sup>
Schlafen	13.09 m <sup>2</sup>
Bad	6.92 m <sup>2</sup>
Loggia 1/2	4.28 m <sup>2</sup>
<b>Wohnfläche</b>	<b>64.87 m<sup>2</sup></b>

# Wohnen im Park



Maßstab 1:100 | Alle Maße sind Rohbaumaße

Neubau eines Mehrfamilienhauses mit 26 WE  
Feistkornstraße 9a | 99625 Kölleda



## 2.Obergeschoss Wohnung 18

Flur	5.84 m <sup>2</sup>
Küche	11.62 m <sup>2</sup>
Wohnen	23.12 m <sup>2</sup>
Schlafen	13.09 m <sup>2</sup>
Bad	6.92 m <sup>2</sup>
Loggia 1/2	4.28 m <sup>2</sup>
<b>Wohnfläche</b>	<b>64.87 m<sup>2</sup></b>

# Wohnen im Park



Neubau eines Mehrfamilienhauses mit 26 WE  
Feistkornstraße 9a | 99625 Kölleda

## 2.Obergeschoss Wohnung 19



Flur	5.85 m <sup>2</sup>
Küche	11.62 m <sup>2</sup>
Wohnen	23.12 m <sup>2</sup>
Schlafen	13.05 m <sup>2</sup>
Bad	6.94 m <sup>2</sup>
Loggia 1/2	6.25 m <sup>2</sup>
<b>Wohnfläche</b>	<b>66.83 m<sup>2</sup></b>

# Wohnen im Park



Neubau eines Mehrfamilienhauses mit 26 WE  
Feistkornstraße 9a | 99625 Kölleda

## 2.Obergeschoss Wohnung 20



Flur	8.70 m <sup>2</sup>
Küche	12.19 m <sup>2</sup>
Wohnen	21.22 m <sup>2</sup>
Schlafen	14.46 m <sup>2</sup>
Bad	7.44 m <sup>2</sup>
Loggia 1/2	3.81 m <sup>2</sup>
<b>Wohnfläche</b>	<b>67.82 m<sup>2</sup></b>

# Wohnen im Park



Maßstab 1:100 | Alle Maße sind Rohbaumaße

Neubau eines Mehrfamilienhauses mit 26 WE  
Feistkornstraße 9a | 99625 Kölleda



## 2.Obergeschoss Wohnung 21

Flur	8.75 m <sup>2</sup>
Wohnen	20.54 m <sup>2</sup>
Küche	11.99 m <sup>2</sup>
Abst.	2.86 m <sup>2</sup>
Bad	7.08 m <sup>2</sup>
Schlafen	14.88 m <sup>2</sup>
Kind	11.71 m <sup>2</sup>
Loggia 1/2	5.04 m <sup>2</sup>
<b>Wohnfläche</b>	<b>82.85 m<sup>2</sup></b>

# Wohnen im Park



Maßstab 1:100 | Alle Maße sind Rohbaumaße

Neubau eines Mehrfamilienhauses mit 26 WE  
Feistkornstraße 9a | 99625 Kölleda



## 3.Obergeschoss Wohnung 22


Flur	5.84 m <sup>2</sup>
Küche	11.62 m <sup>2</sup>
Wohnen	23.12 m <sup>2</sup>
Schlafen	13.09 m <sup>2</sup>
Bad	6.92 m <sup>2</sup>
Loggia 1/2	3.63 m <sup>2</sup>
<b>Wohnfläche</b>	<b>64.22 m<sup>2</sup></b>

# Wohnen im Park



Maßstab 1:100 | Alle Maße sind Rohbaumaße

Neubau eines Mehrfamilienhauses mit 26 WE  
Feistkornstraße 9a | 99625 Kölleda

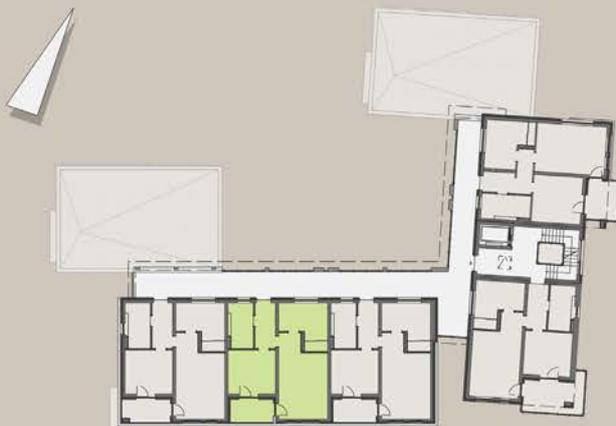

## 3.Obergeschoss Wohnung 23

Flur	5.84 m <sup>2</sup>
Küche	11.62 m <sup>2</sup>
Wohnen	23.12 m <sup>2</sup>
Schlafen	13.09 m <sup>2</sup>
Bad	6.92 m <sup>2</sup>
Loggia 1/2	3.28 m <sup>2</sup>
<b>Wohnfläche</b>	<b>63.87 m<sup>2</sup></b>

# Wohnen im Park



Maßstab 1:100 | Alle Maße sind Rohbaumaße

Neubau eines Mehrfamilienhauses mit 26 WE  
Feistkornstraße 9a | 99625 Kölleda



## 3.Obergeschoss Wohnung 24


Flur	5,84 m <sup>2</sup>
Küche	11,62 m <sup>2</sup>
Wohnen	23,12 m <sup>2</sup>
Schlafen	13,09 m <sup>2</sup>
Bad	6,92 m <sup>2</sup>
Loggia 1/2	3,28 m <sup>2</sup>
<b>Wohnfläche</b>	<b>63,87 m<sup>2</sup></b>

# Wohnen im Park



Neubau eines Mehrfamilienhauses mit 26 WE  
Feistkornstraße 9a | 99625 Kölleda

## 3.Obergeschoss Wohnung 25

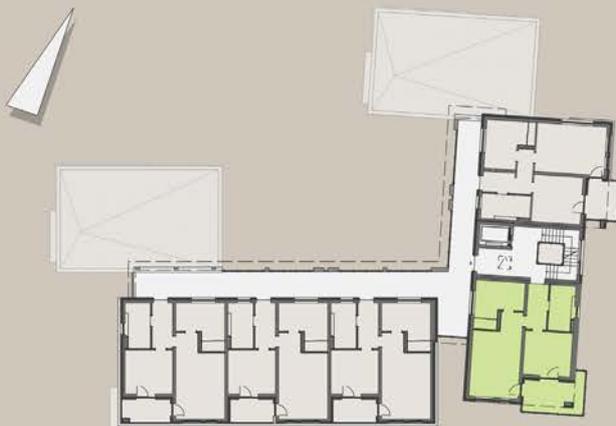


Flur	5.85 m <sup>2</sup>
Küche	11.62 m <sup>2</sup>
Wohnen	23.12 m <sup>2</sup>
Schlafen	13.05 m <sup>2</sup>
Bad	6.94 m <sup>2</sup>
Loggia 1/2	6.25 m <sup>2</sup>
<b>Wohnfläche</b>	<b>66.83 m<sup>2</sup></b>

# Wohnen im Park




Neubau eines Mehrfamilienhauses mit 26 WE  
Feistkornstraße 9a | 99625 Kölleda

## 3.Obergeschoss Wohnung 26

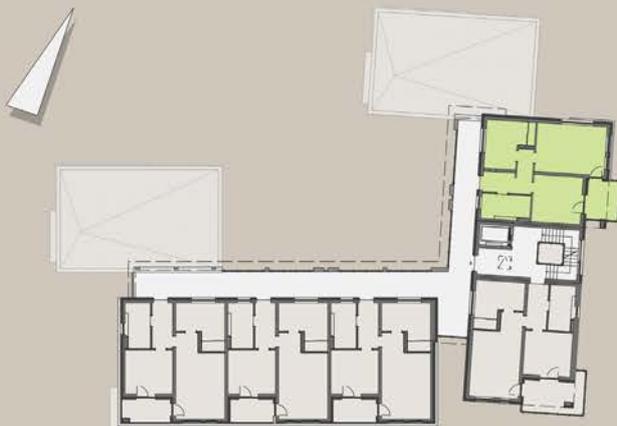

Flur	8.70 m <sup>2</sup>
Küche	12.19 m <sup>2</sup>
Wohnen	21.22 m <sup>2</sup>
Schlafen	14.46 m <sup>2</sup>
Bad	7.44 m <sup>2</sup>
Loggia 1/2	3.81 m <sup>2</sup>
<b>Wohnfläche</b>	<b>67.82 m<sup>2</sup></b>

# Wohnen im Park

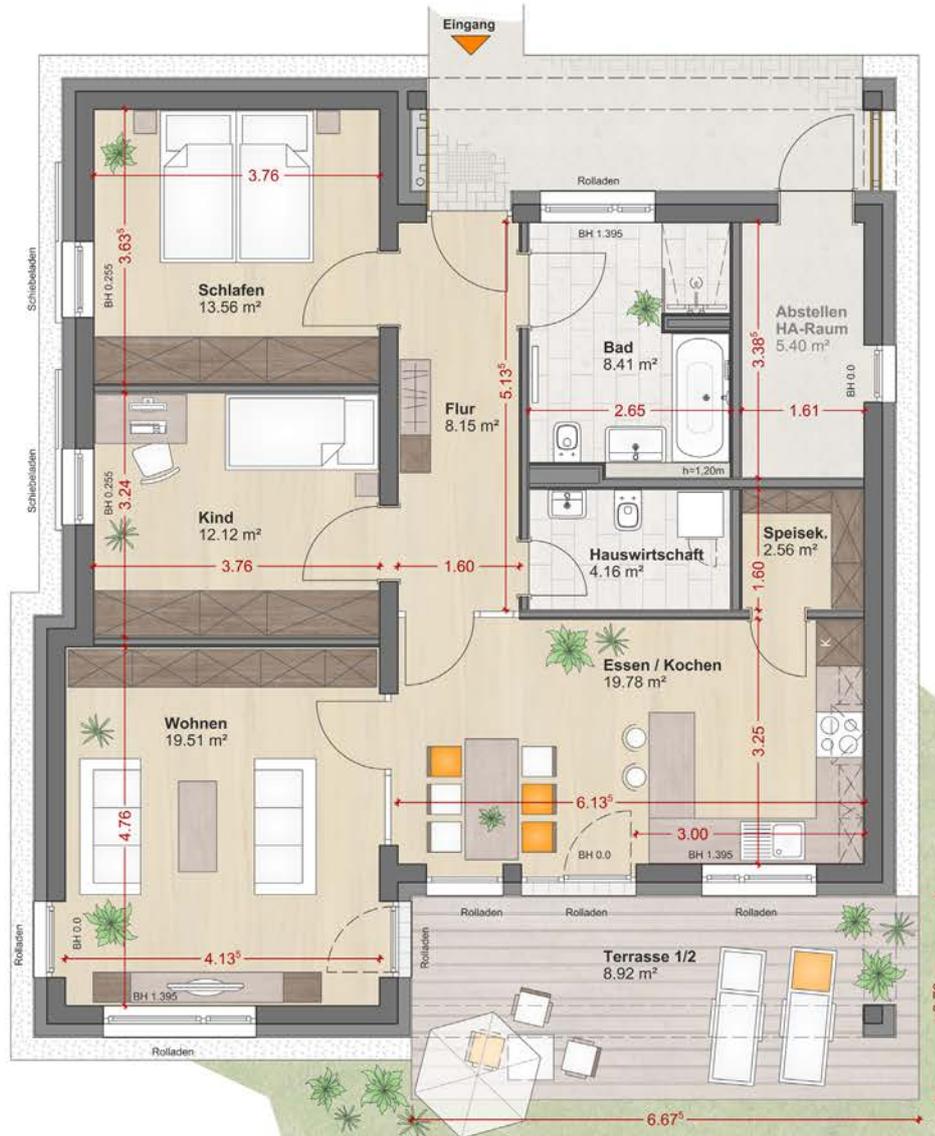

Maßstab 1:100 | Alle Maße sind Rohbaumaße

Neubau eines Einzelhaus  
Feistkornstraße 9f | 99625 Kölldeda

**EH 9f**

**Wohnfläche 97.17 m<sup>2</sup>**



Wohnen	19.51 m <sup>2</sup>
Schlafen	13.56 m <sup>2</sup>
Kind	12.12 m <sup>2</sup>
Essen / Kochen	19.78 m <sup>2</sup>
Flur	8.15 m <sup>2</sup>
Bad	8.41 m <sup>2</sup>
Hauswirtschaft	4.16 m <sup>2</sup>
Speisekammer	2.56 m <sup>2</sup>
Terrasse 1/2	8.92 m <sup>2</sup>
Abstellen / HA-R.	5.40 m <sup>2</sup>

# Wohnen im Park



Maßstab 1:100 | Alle Maße sind Rohbaumaße

Neubau eines Doppelhaus  
Feistkornstraße 9b-c; 9d-e | 99625 Kölleda

**DH 9b**

Wohnfläche 63.98 m<sup>2</sup>



Wohnen	19.91 m <sup>2</sup>
Schlafen	13.48 m <sup>2</sup>
Essen / Kochen	10.09 m <sup>2</sup>
Flur	6.44 m <sup>2</sup>
Bad	6.14 m <sup>2</sup>
Abstellen	2.17 m <sup>2</sup>
Terrasse 1/2	5.75 m <sup>2</sup>
Abstellen / HA-R.	4.02 m <sup>2</sup>

# Wohnen im Park



Maßstab 1:100 | Alle Maße sind Rohbaumaße

Neubau eines Doppelhaus  
Feistkornstraße 9b-c; 9d-e | 99625 Kölleda


**DH 9c**

**Wohnfläche 64.04 m<sup>2</sup>**



Wohnen	19.91 m <sup>2</sup>
Schlafen	13.48 m <sup>2</sup>
Kochen / Essen	10.09 m <sup>2</sup>
Flur	6.44 m <sup>2</sup>
Bad	6.14 m <sup>2</sup>
Abstellen	2.17 m <sup>2</sup>
Terrasse 1/2	5.81 m <sup>2</sup>
Abstellen / HA-R.	4.02 m <sup>2</sup>

# Wohnen im Park

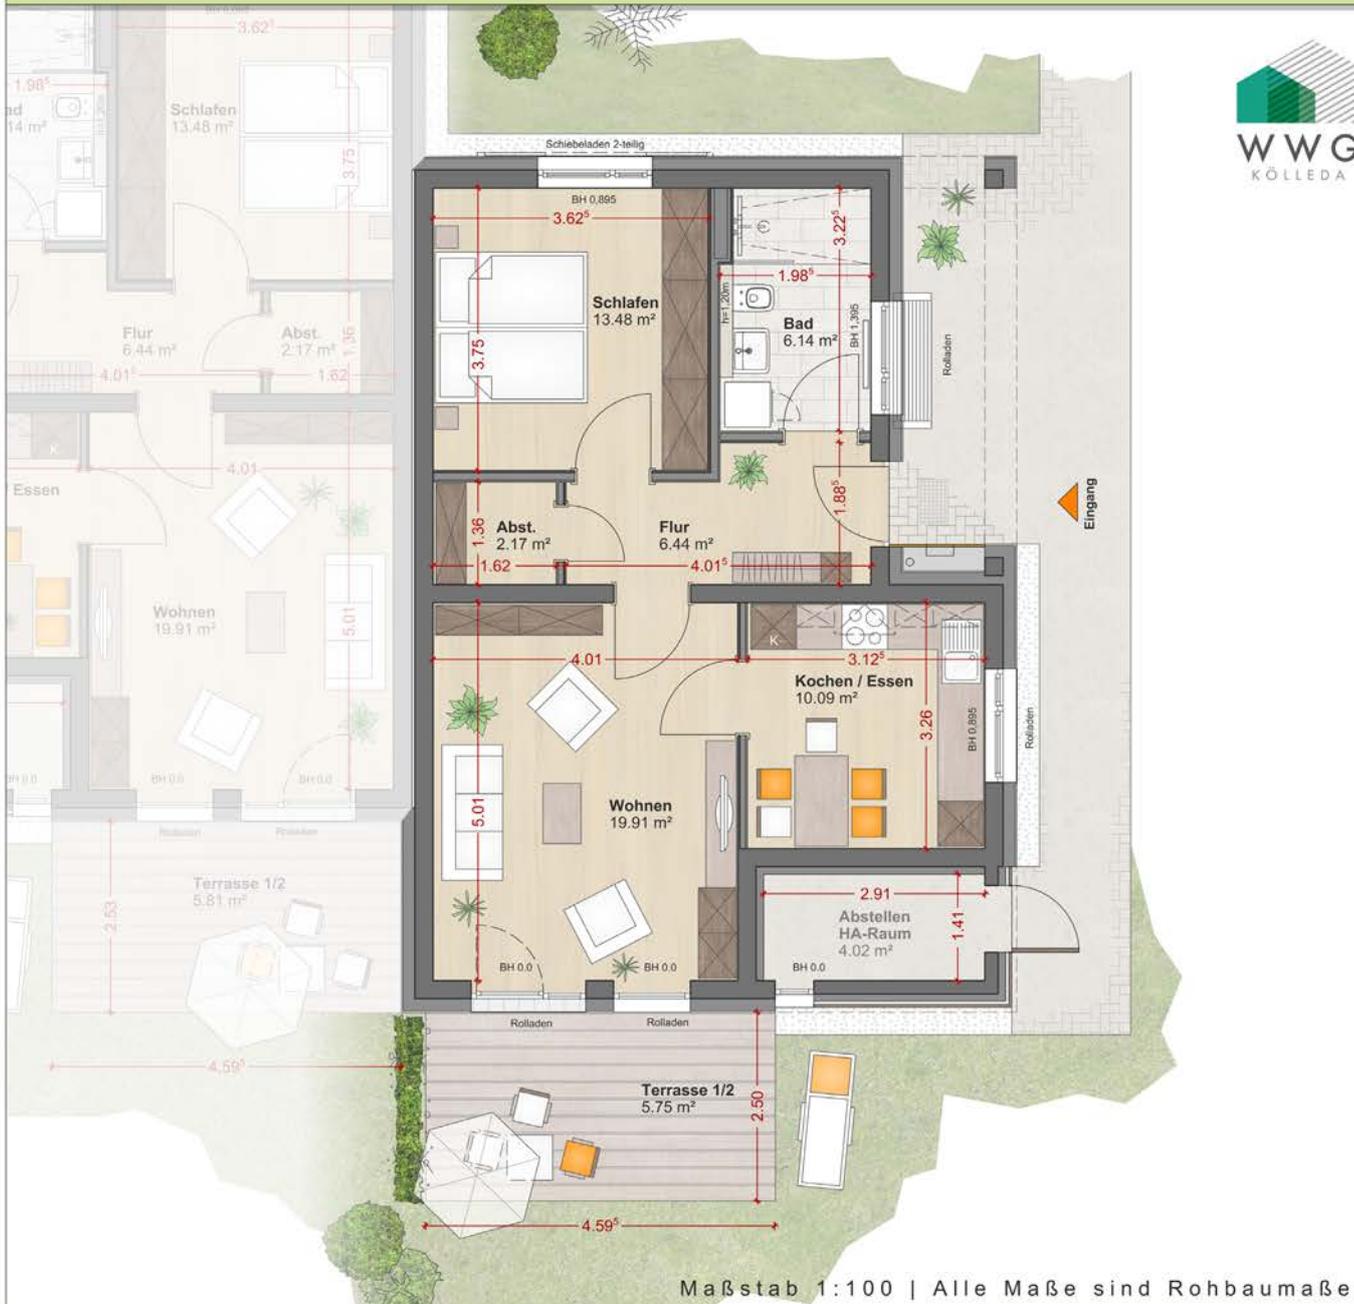

Neubau eines Doppelhaus  
Feistkornstraße 9b-c; 9d-e | 99625 Kölleda

**DH 9d**

**Wohnfläche 63.98 m<sup>2</sup>**



Wohnen	19.91 m <sup>2</sup>
Schlafen	13.48 m <sup>2</sup>
Essen / Kochen	10.09 m <sup>2</sup>
Flur	6.44 m <sup>2</sup>
Bad	6.14 m <sup>2</sup>
Abstellen	2.17 m <sup>2</sup>
Terrasse 1/2	5.75 m <sup>2</sup>
Abstellen / HA-R.	4.02 m <sup>2</sup>

# Wohnen im Park



Maßstab 1:100 | Alle Maße sind Rohbaumaße

Neubau eines Doppelhaus  
Feistkornstraße 9b-c; 9d-e | 99625 Kölleda

**DH 9e**

Wohnfläche 64.04 m<sup>2</sup>



Wohnen	19.91 m <sup>2</sup>
Schlafen	13.48 m <sup>2</sup>
Kochen / Essen	10.09 m <sup>2</sup>
Flur	6.44 m <sup>2</sup>
Bad	6.14 m <sup>2</sup>
Abstellen	2.17 m <sup>2</sup>
Terrasse 1/2	5.81 m <sup>2</sup>
Abstellen / HA-R.	4.02 m <sup>2</sup>